


Büro-Praxisräume

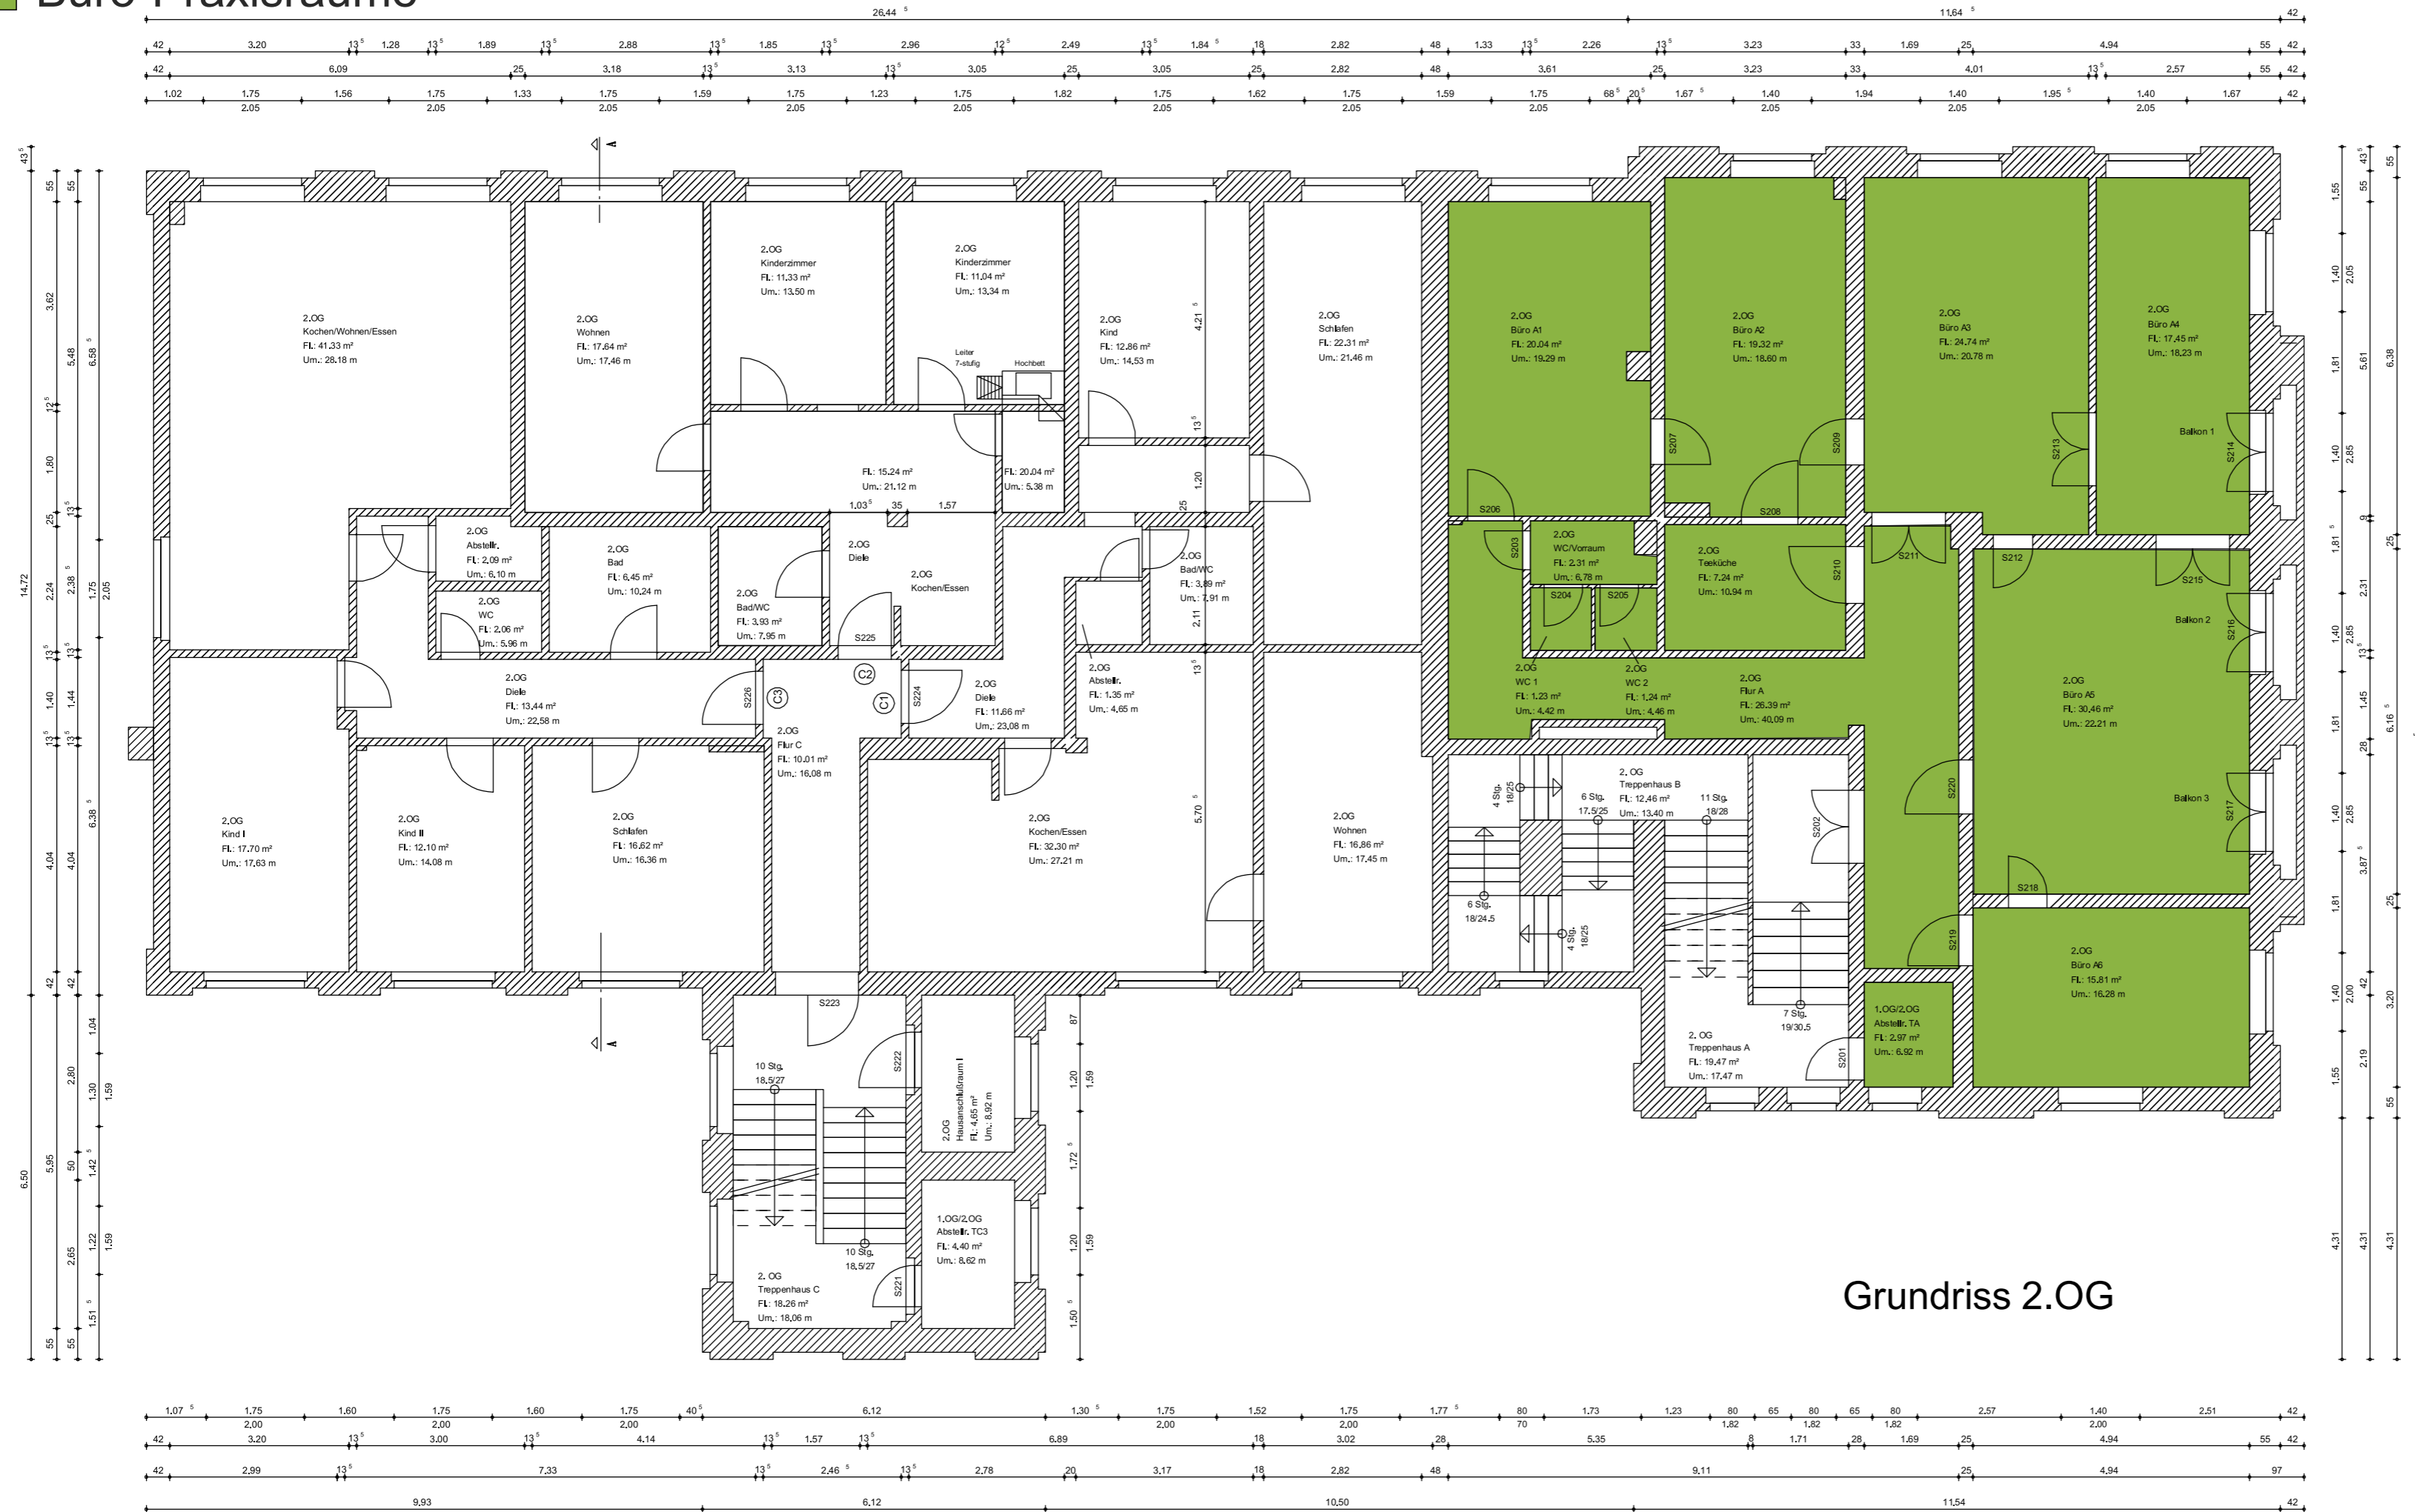

Grundriss 2.OG

Alle angegebenen Maße sind Fertigmaße!

Nr.	Bezeichnung der Änderung	Datum	Bearb.
04	Allgemeine Überarbeitung	23.04.04	Ruis
05	Änderung Wohnung C2	22.03.08	Ruis
06	Allgemeine Überarbeitung	28.03.11	Ruis

Dipl.-Bauing. (BA) Ulrike Richter
Entwurf - Statik - Bauphysik
Kapellenstraße 7b
08324 Bockau
Tel: (0 37 71) 47 85 61
Fax: (0 37 71) 4 30 90 39

CAD ZEICHENSERVICE
Thomas Ruis
Schulstraße 21
09380 Thalheim
Tel: (0 37 21) 26 54 40
Fax: (0 37 21) 26 57 45

Projekt: Sanierung und Nutzungsänderung Chemnitzer Str. 40, Thalheim/Erzgeb.			
Bauteil: Grundriss 2. Obergeschoss Bestandsplan nach Abschluss der Baumaßnahme			
96/04	09.03.01	58,4x29,7 cm	M 1:100
Richter			B04