


Wohnung B12

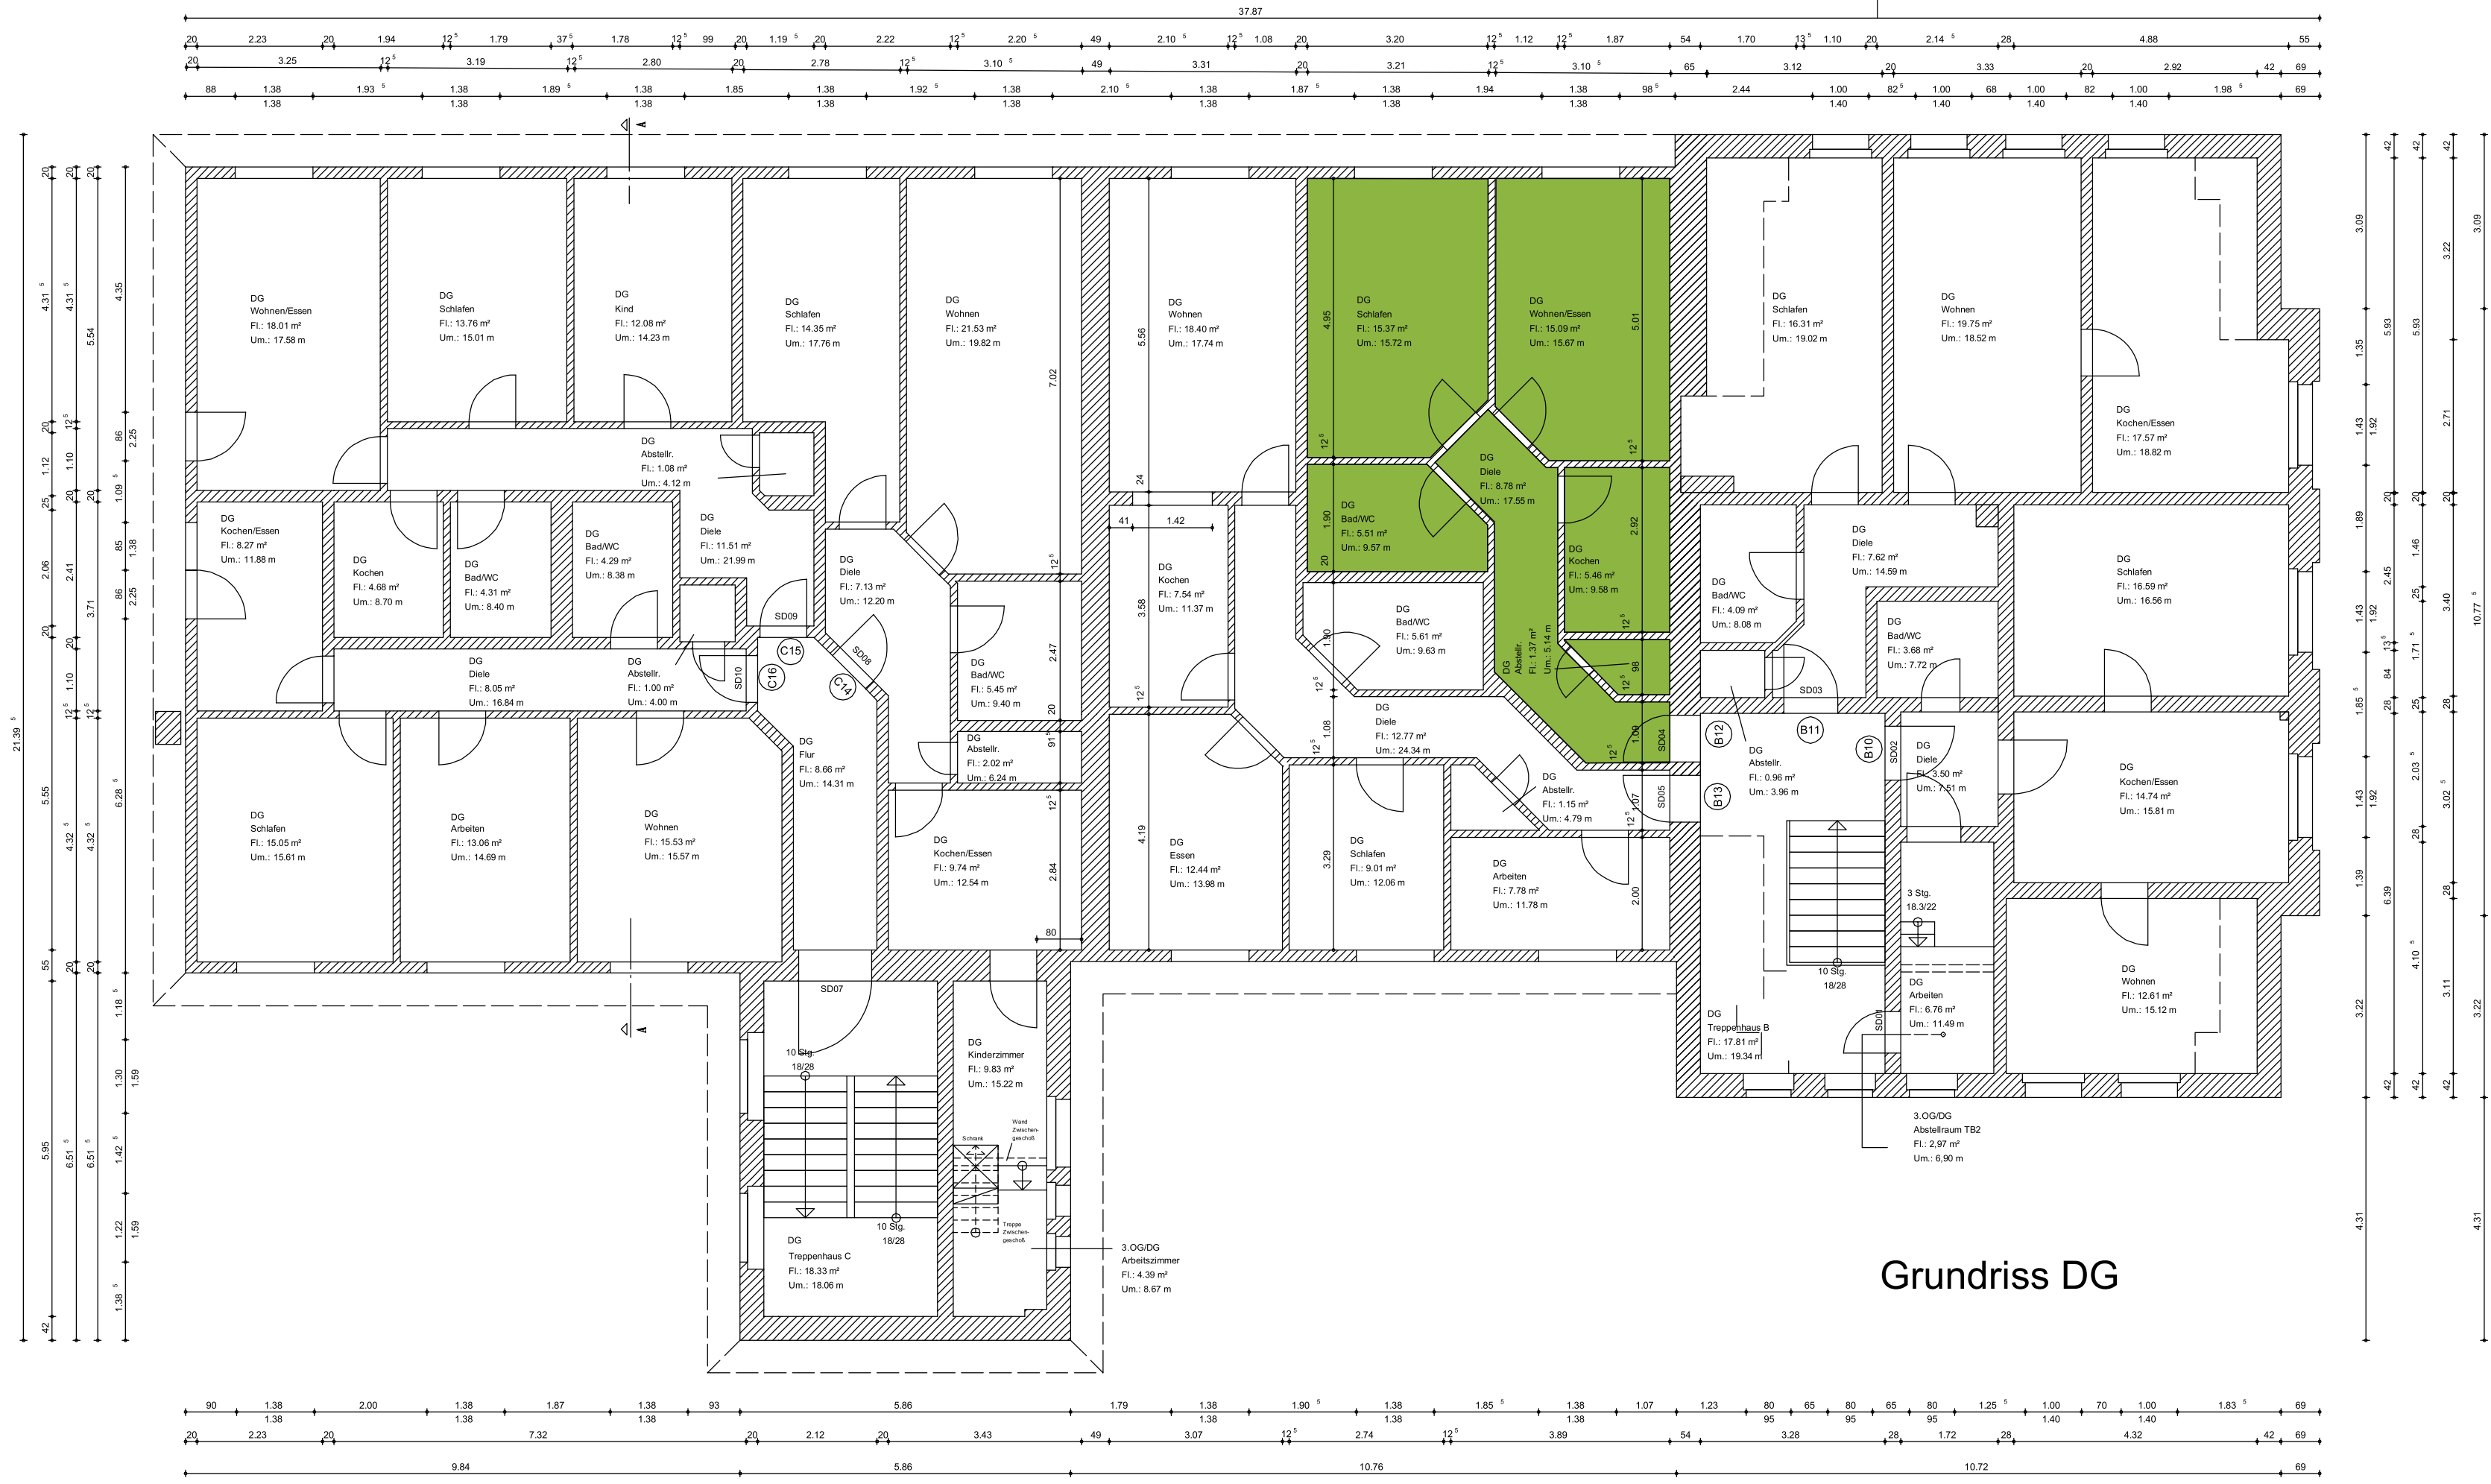

Grundriss DG

Alle angegebenen Maße sind Fertigmaße!

| Nr. | Bezeichnung der Änderung | Datum | Bearb. |
|-----|--------------------------|----------|--------|
| 02 | Allgemeine Überarbeitung | 03.11.03 | Ruis |
| 03 | Allgemeine Überarbeitung | 23.04.04 | Ruis |
| 04 | Allgemeine Überarbeitung | 28.03.11 | Ruis |

Dipl.-Bauing. (BA) Ulrike Richter
Entwurf - Statik - Bauphysik

CAD ZEICHENSERVICE
Thomas Ruis

Kapellenstraße 7b
08324 Bockau
Tel.: (0 37 71) 47 85 61
Fax: (0 37 71) 4 30 90 39

Schulstraße 21
09380 Thalheim
Tel.: (0 37 21) 26 54 40
Fax: (0 37 21) 26 57 45

| | | | |
|---|----------|--------------|---------|
| Projekt: Sanierung und Nutzungsänderung Chemnitzer Str. 40, Thalheim/Erzgeb. | | | |
| Bauteil: Grundriss Dachgeschoss Bestandsplan nach Abschluss der Baumaßnahme | | | |
| 96/04 | 09.03.01 | 58,4x29,7 cm | M 1:100 |
| Richter | | | B06 |