


# Wohneinheit B5

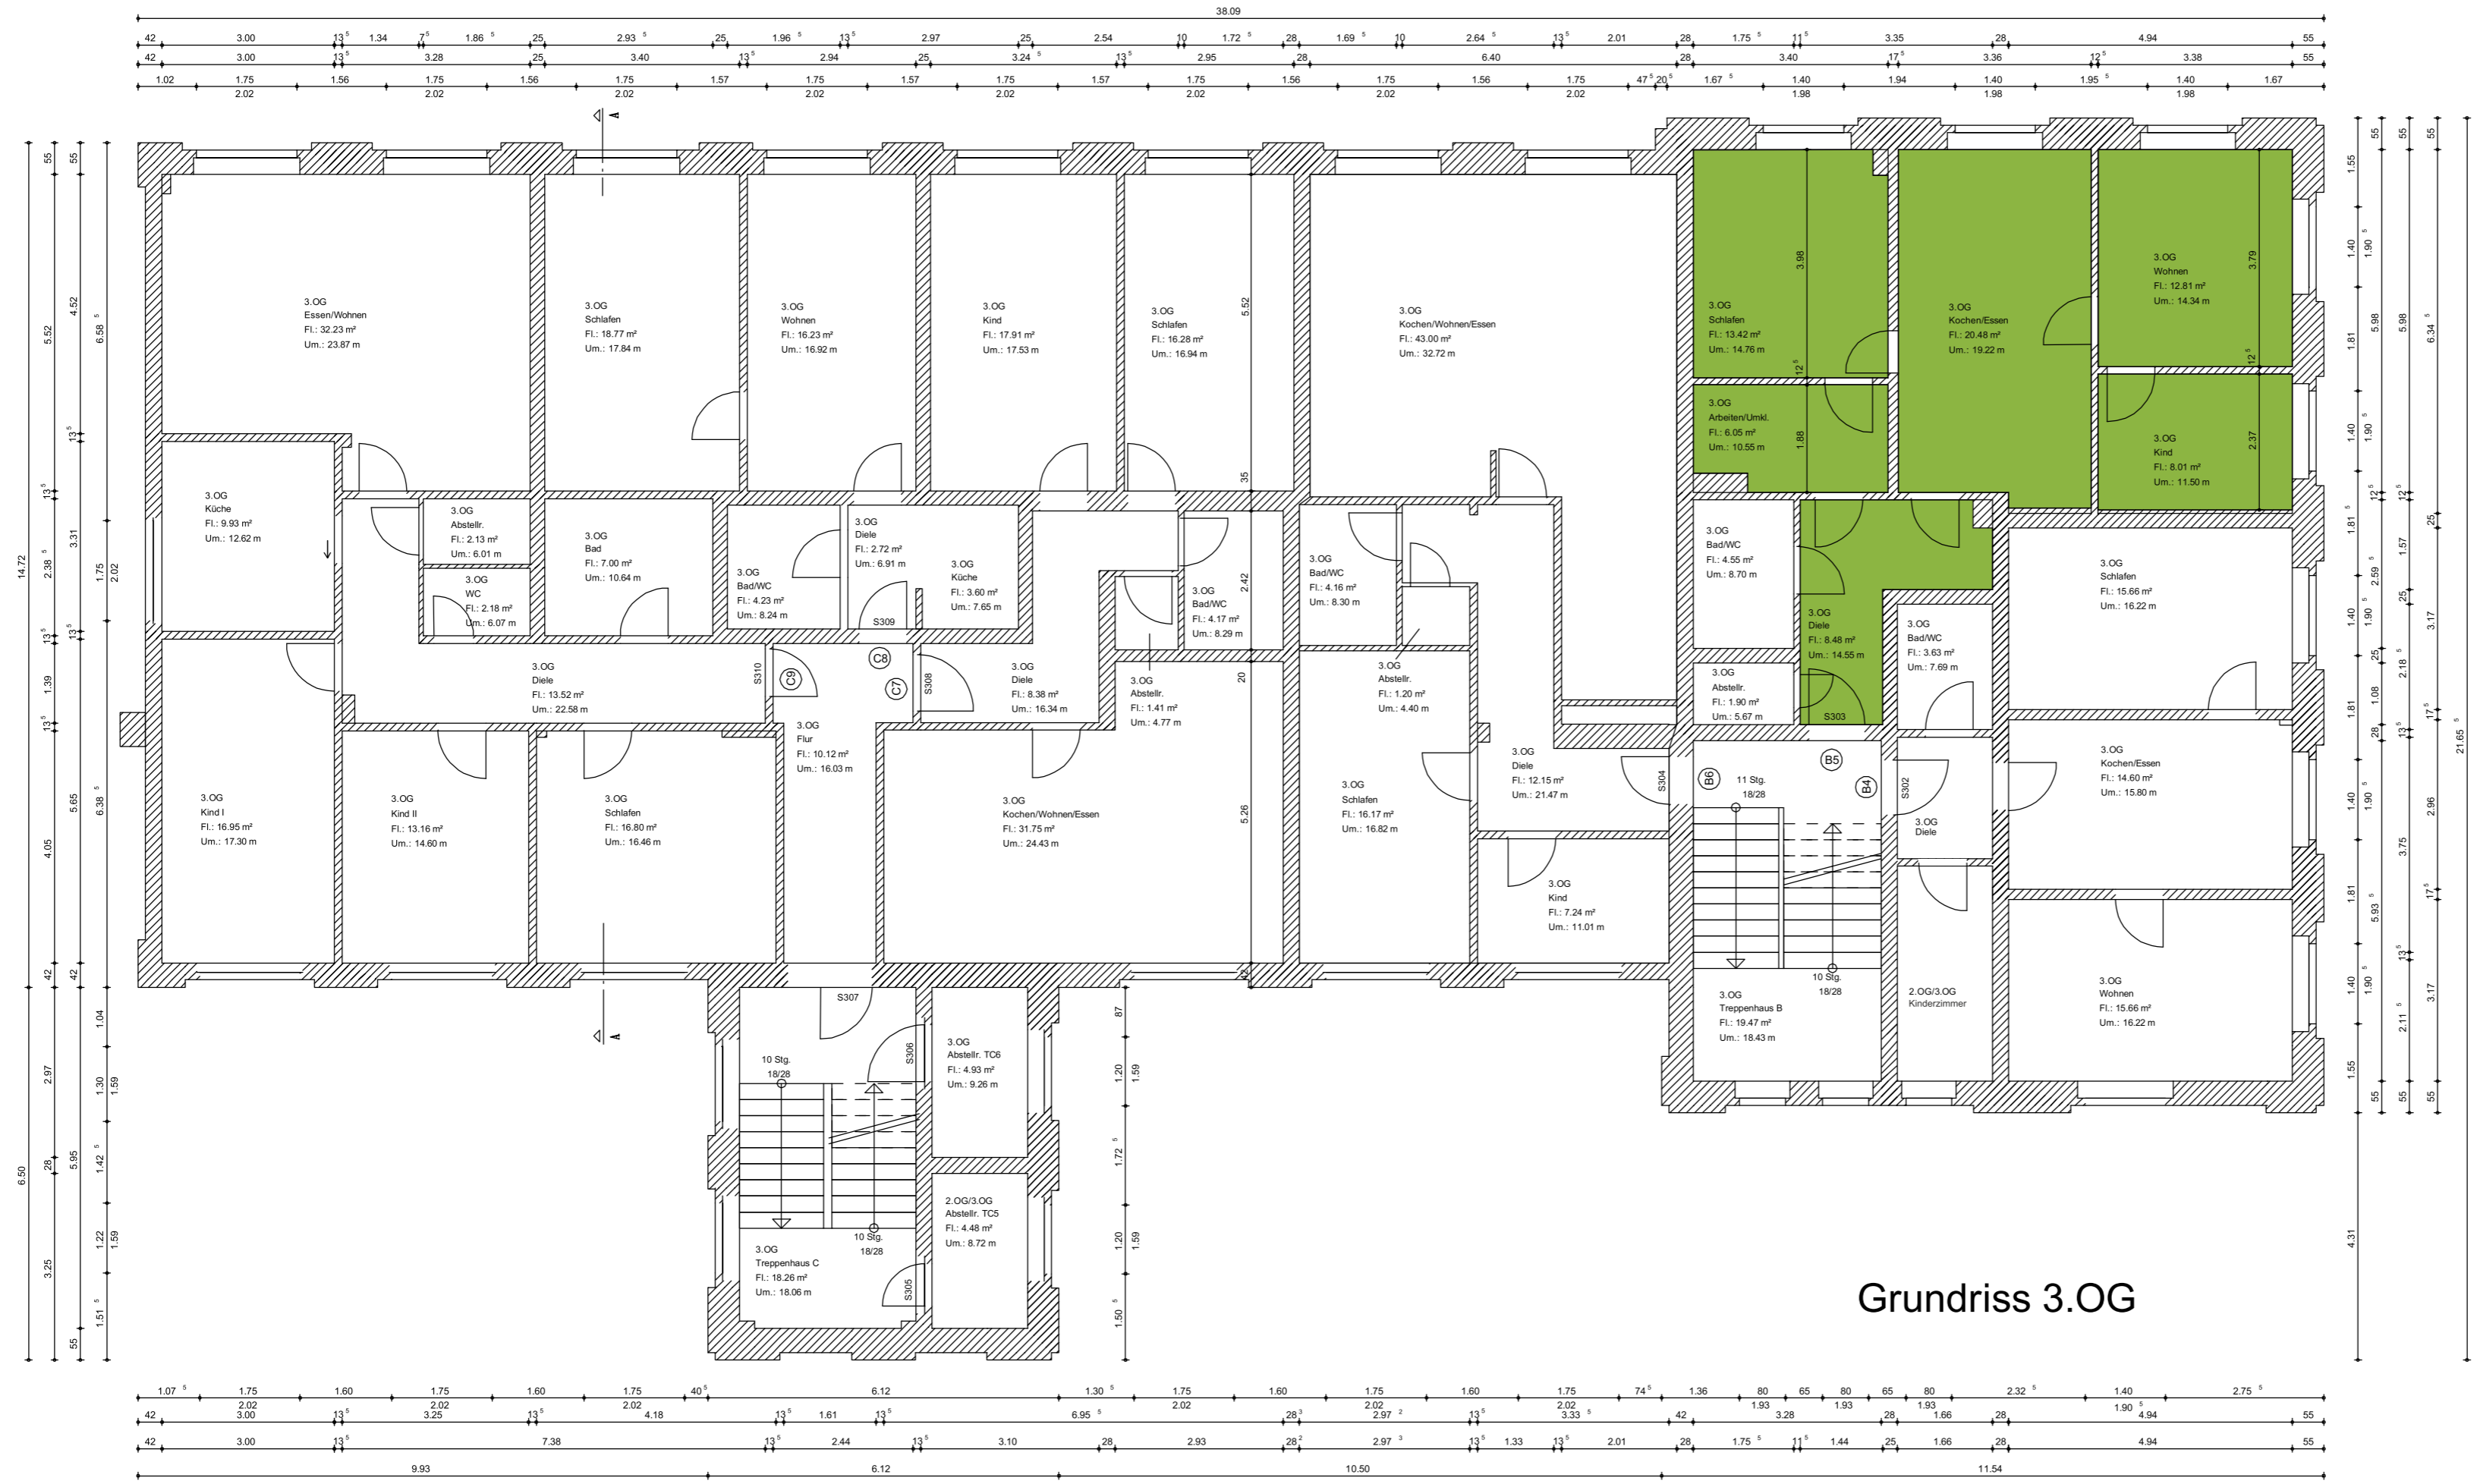

Grundriss 3.OG

Alle angegebenen Maße sind Fertigmaße!

Nr.	Bezeichnung der Änderung	Datum	Bearb.
03	Allgemeine Überarbeitung	23.04.04	Ruis
04	Änderung Wohnung B5	22.03.08	Ruis
05	Allgemeine Überarbeitung	28.03.11	Ruis

Dipl.-Bauing. (BA) Ulrike Richter  
Entwurf - Statik - Bauphysik  
Kapellenstraße 7b  
08324 Bockau  
Tel.: (0 37 71) 47 85 61  
Fax: (0 37 71) 4 30 90 39

CAD ZEICHENSERVICE  
Thomas Ruis  
Schulstraße 21  
09380 Thalheim  
Tel.: (0 37 21) 26 54 40  
Fax: (0 37 21) 26 57 45

Projekt: Sanierung und Nutzungsänderung Chemnitzer Str. 40, Thalheim/Erzgeb.			
Bauteil: Grundriss 3. Obergeschoss Bestandsplan nach Abschluss der Baumaßnahme			
96/04	09.03.01	58,4x29,7 cm	M 1:100
Richter			B05