


Wohneinheit C14

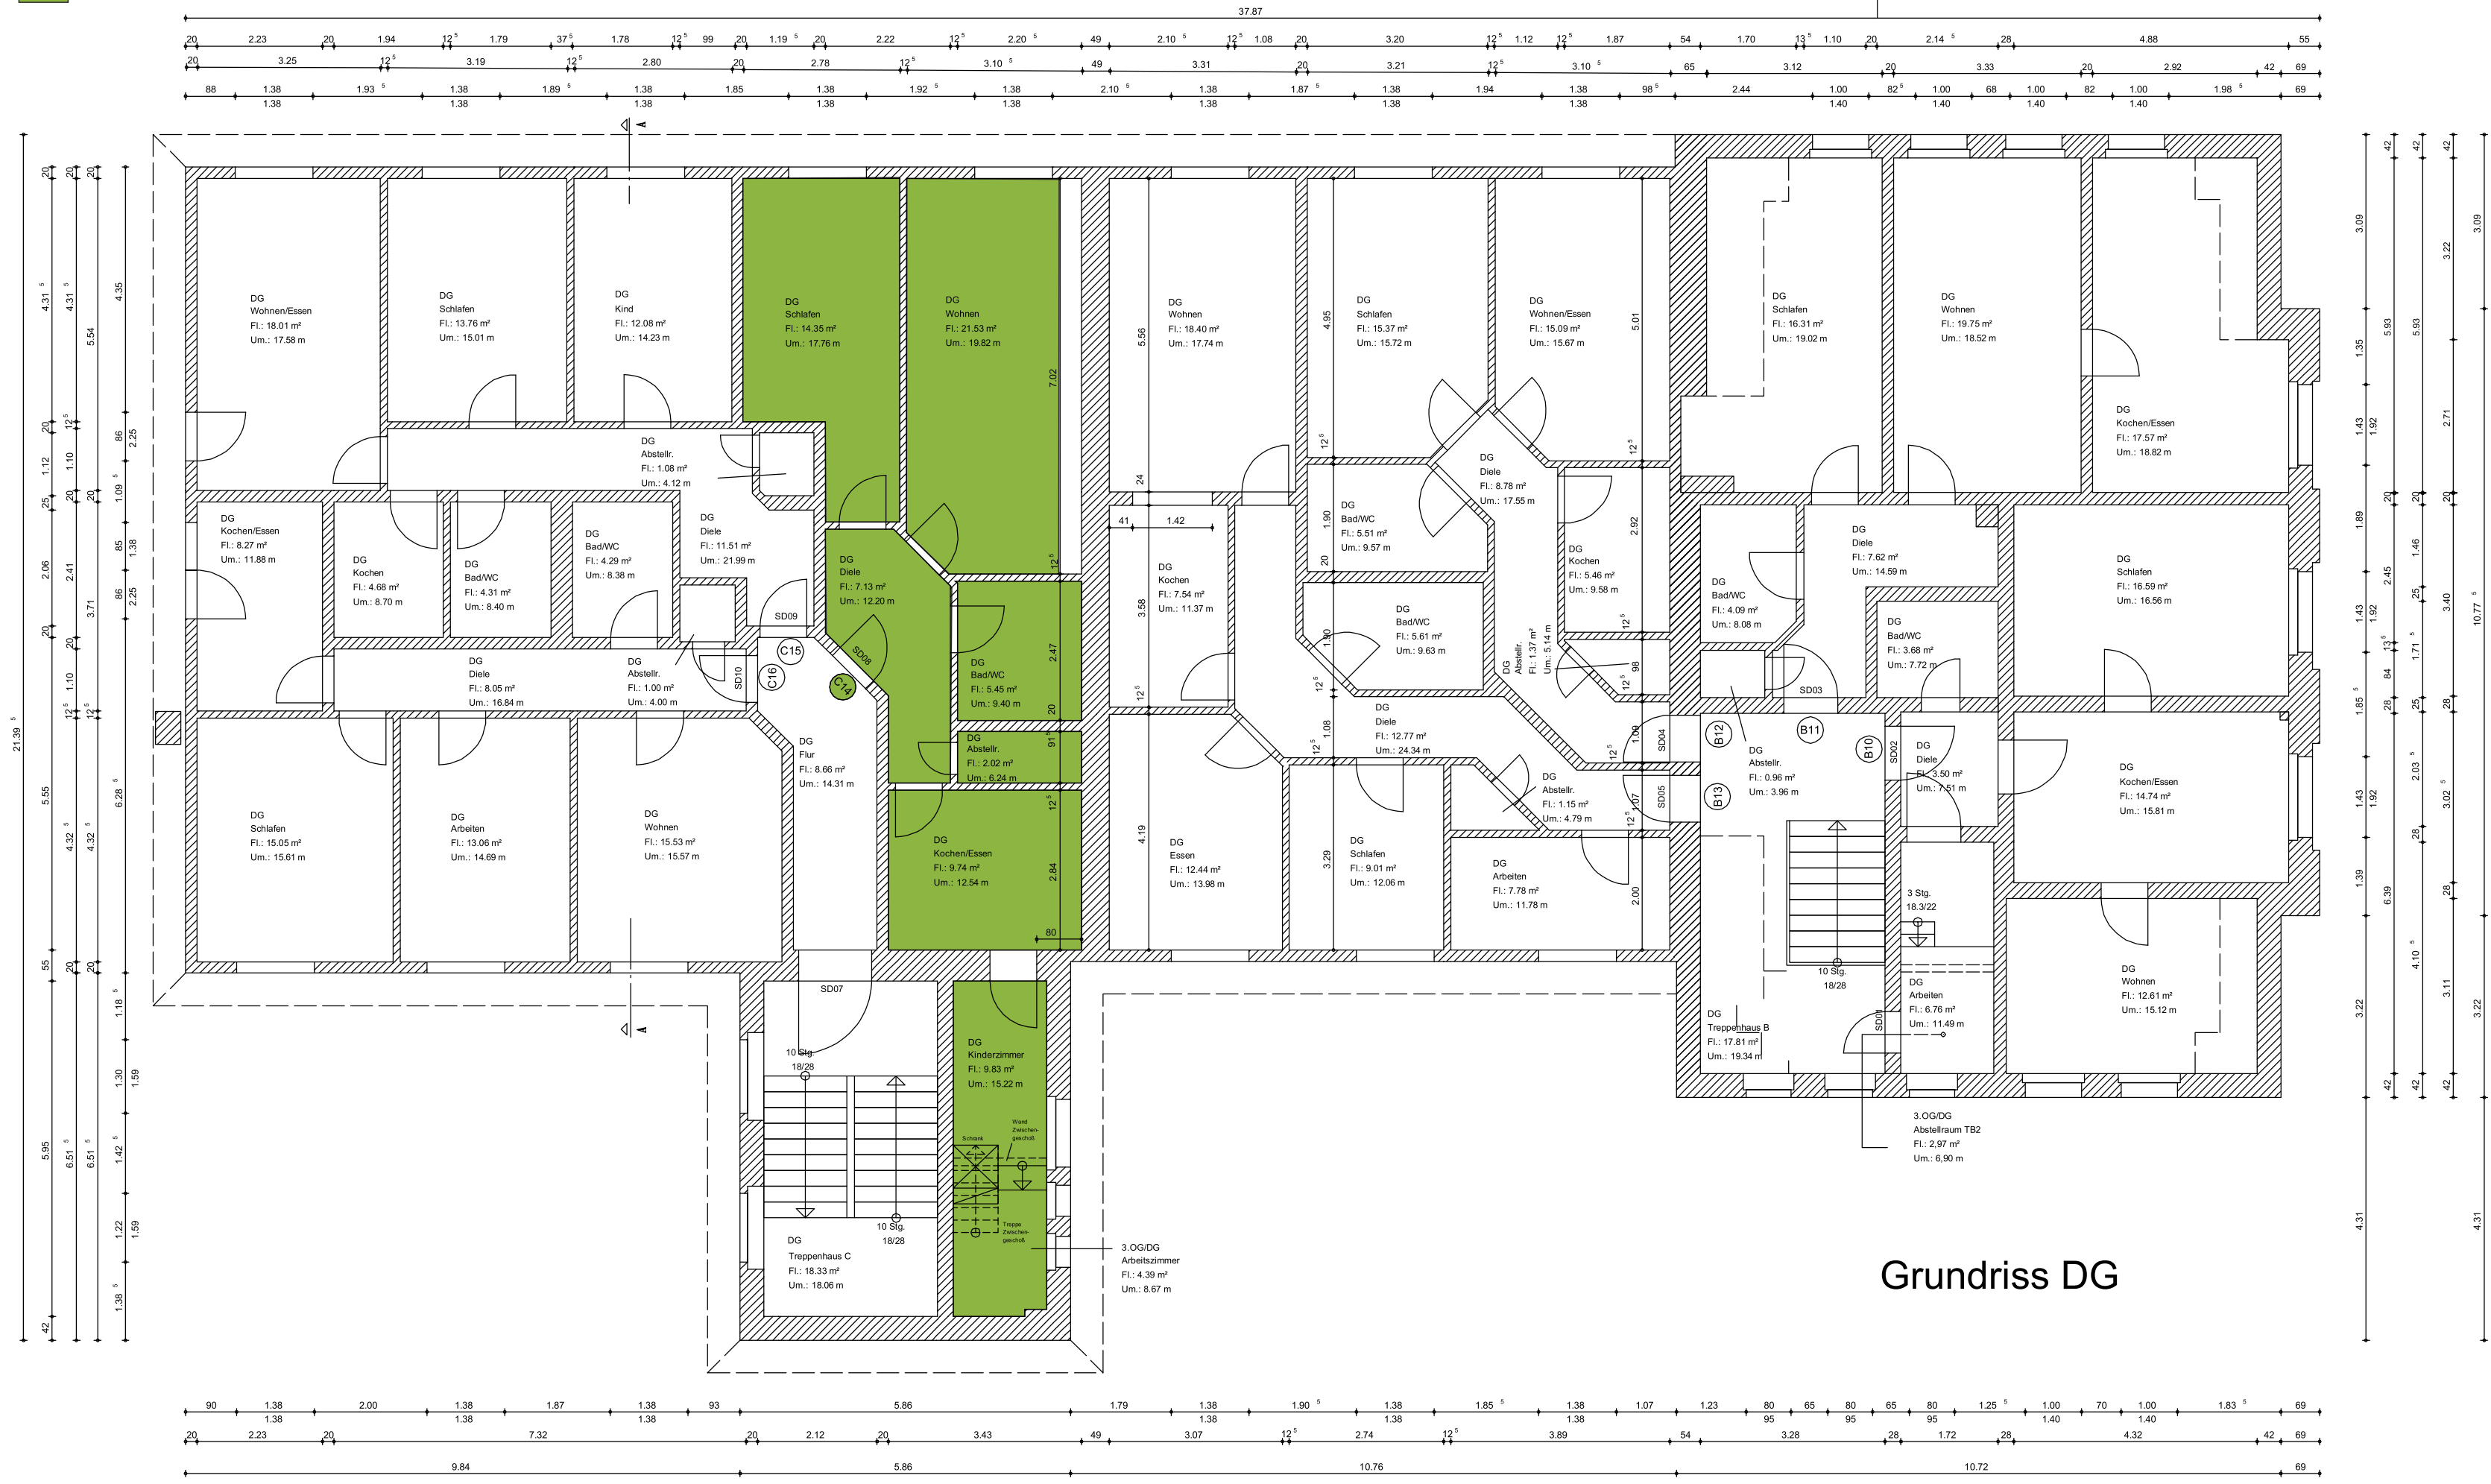

Grundriss DG

Alle angegebenen Maße sind Fertigmaße!

Nr.	Bezeichnung der Änderung	Datum	Bearb.
02	Allgemeine Überarbeitung	03.11.03	Ruis
03	Allgemeine Überarbeitung	23.04.04	Ruis
04	Allgemeine Überarbeitung	28.03.11	Ruis

Dipl.-Bauing. (BA) Ulrike Richter
Entwurf - Statik - Bauphysik

Kapellenstraße 7b
08324 Bockau
Tel.: (0 37 71) 47 85 61
Fax: (0 37 71) 4 30 90 39

CAD ZEICHENSERVICE
Thomas Ruis

Schulstraße 21
09380 Thalheim
Tel.: (0 37 21) 26 54 40
Fax: (0 37 21) 26 57 45

Projekt: Sanierung und Nutzungsänderung Chemnitzer Str. 40, Thalheim/Erzgeb.			
Bauteil: Grundriss Dachgeschoss Bestandsplan nach Abschluss der Baumaßnahme			
96/04	09.03.01	58,4x29,7 cm	M 1:100
Richter			B06