


# Wohneinheit C16

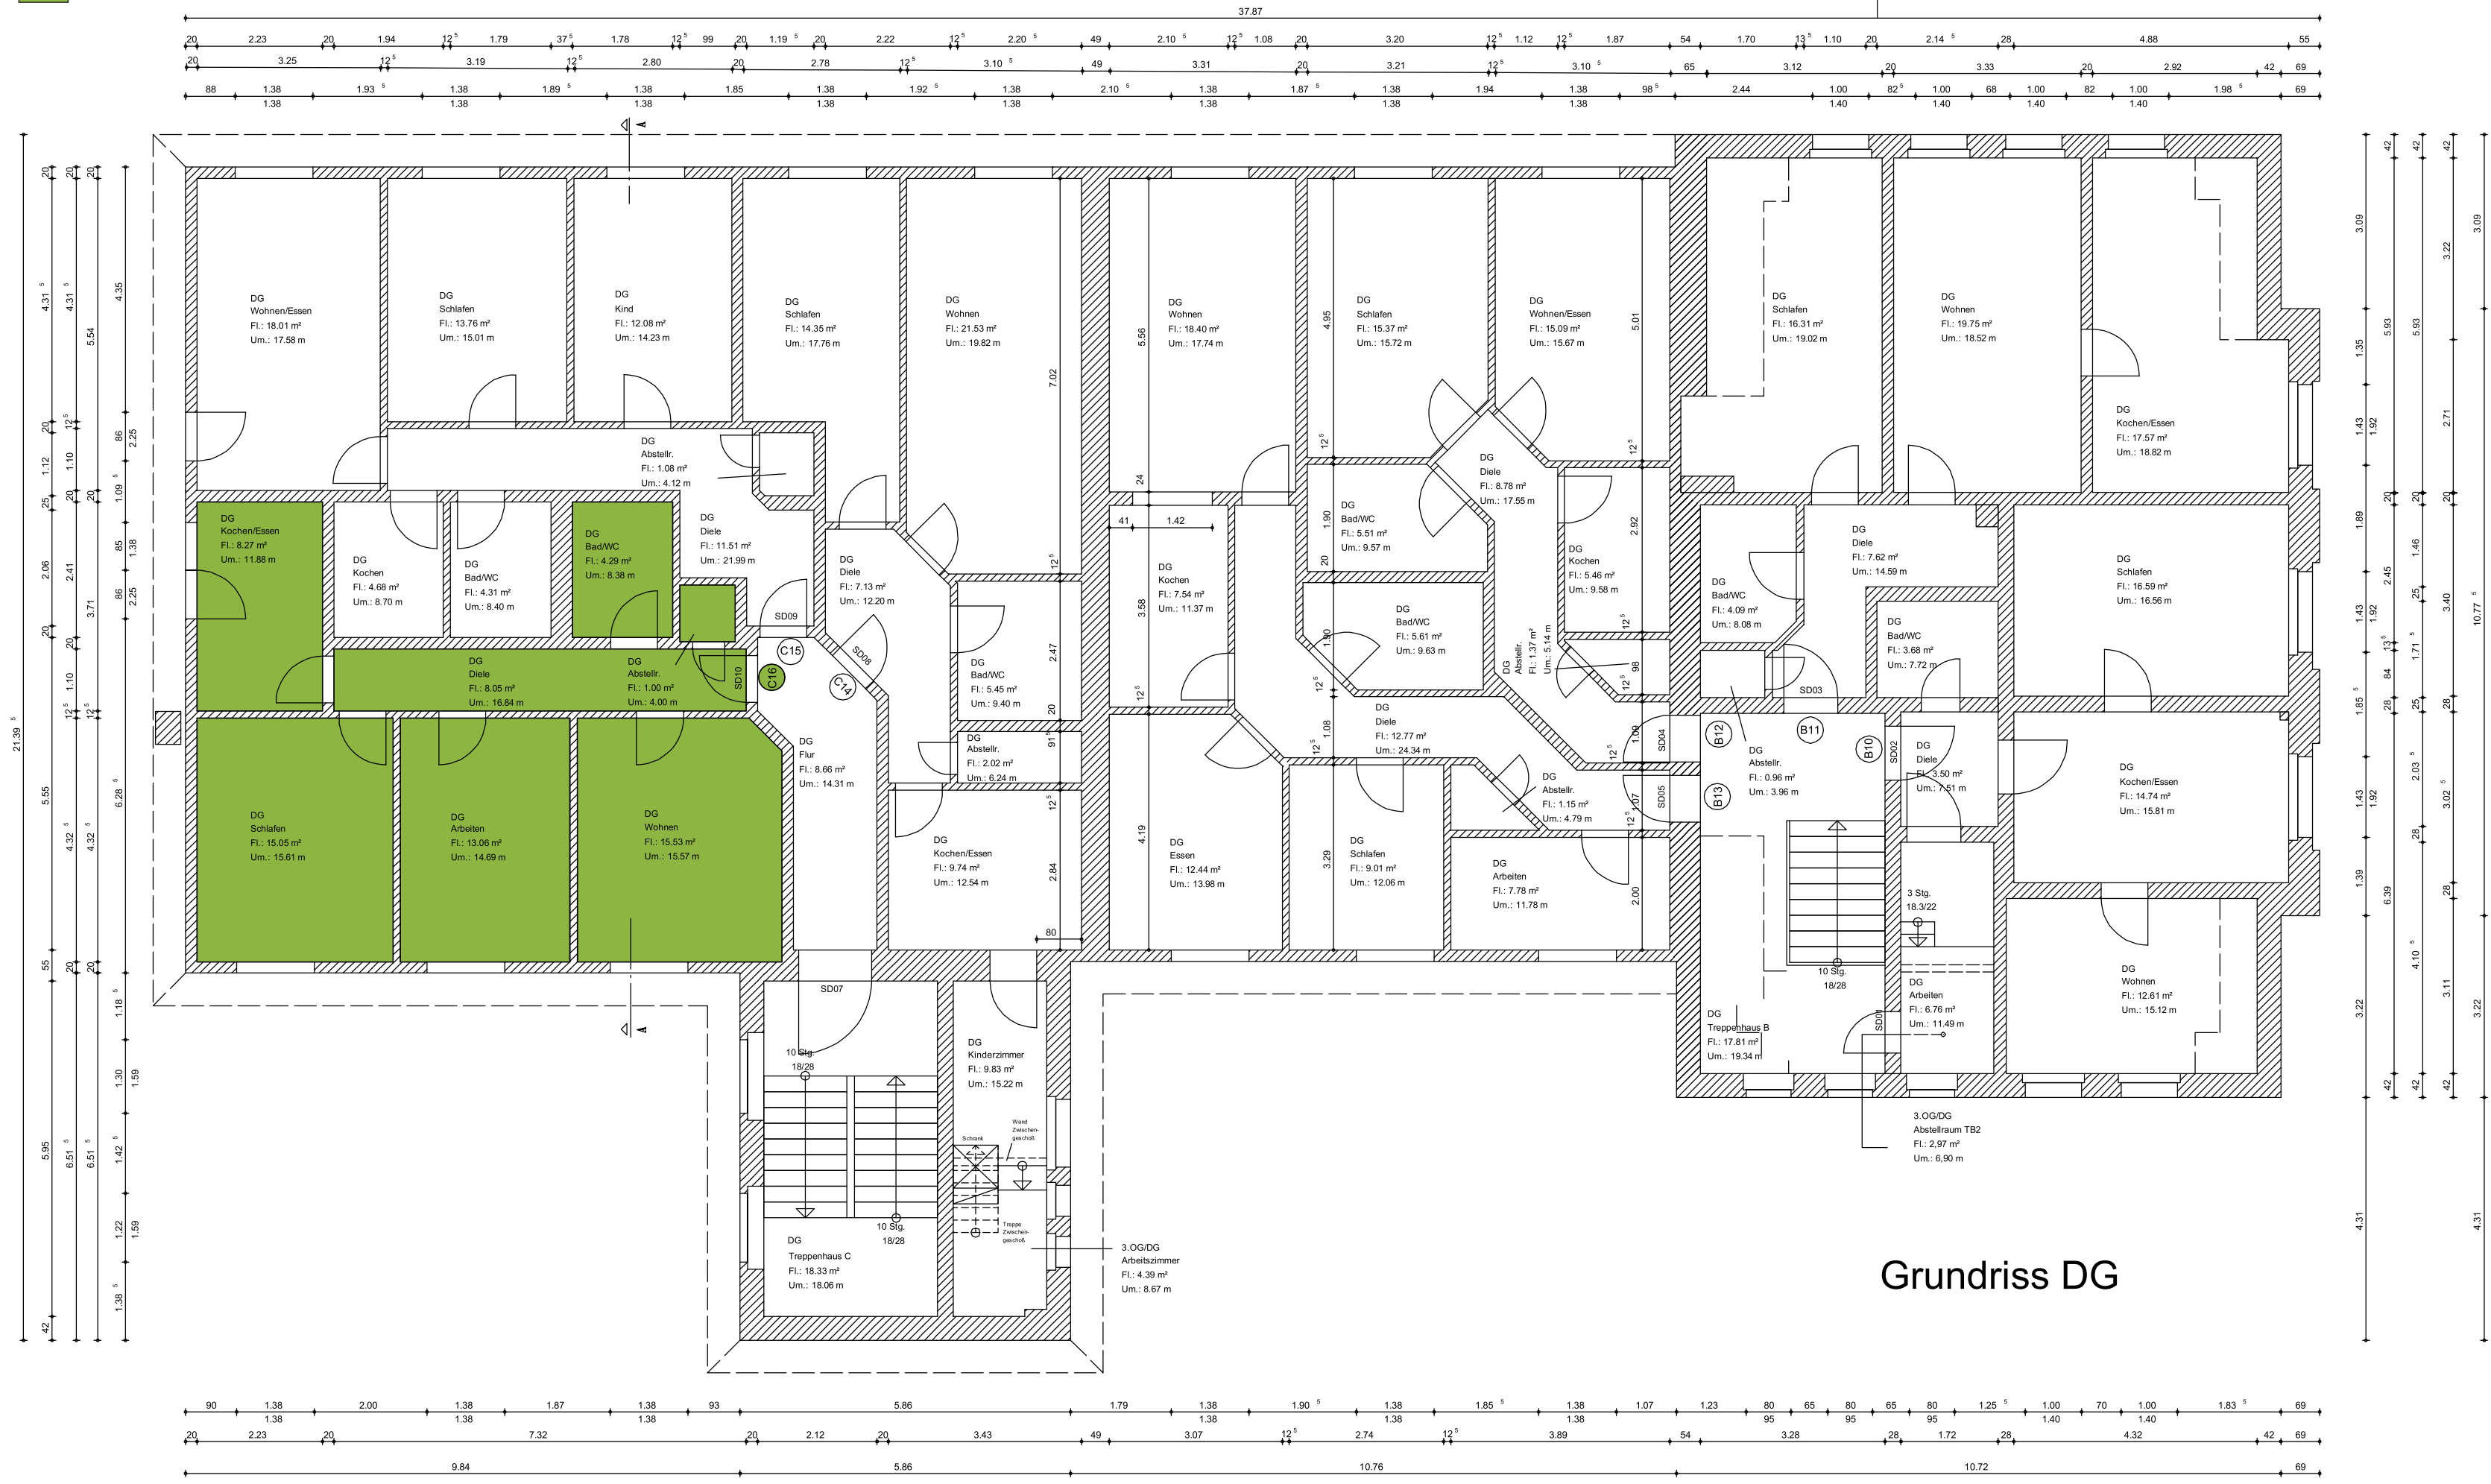

Grundriss DG

Alle angegebenen Maße sind Fertigmaße!

Nr.	Bezeichnung der Änderung	Datum	Bearb.
02	Allgemeine Überarbeitung	03.11.03	Ruis
03	Allgemeine Überarbeitung	23.04.04	Ruis
04	Allgemeine Überarbeitung	28.03.11	Ruis

Dipl.-Bauing. (BA) Ulrike Richter  
Entwurf - Statik - Bauphysik

CAD ZEICHENSERVICE  
Thomas Ruis

Kapellenstraße 7b  
08324 Bockau  
Tel.: (0 37 71) 47 85 61  
Fax: (0 37 71) 4 30 90 39

Schulstraße 21  
09380 Thalheim  
Tel.: (0 37 21) 26 54 40  
Fax: (0 37 21) 26 57 45

Projekt: Sanierung und Nutzungsänderung Chemnitzer Str. 40, Thalheim/Erzgeb.			
Bauteil: Grundriss Dachgeschoss Bestandsplan nach Abschluss der Baumaßnahme			
96/04	09.03.01	58,4x29,7 cm	M 1:100
Richter			B06